


scala 1:1000

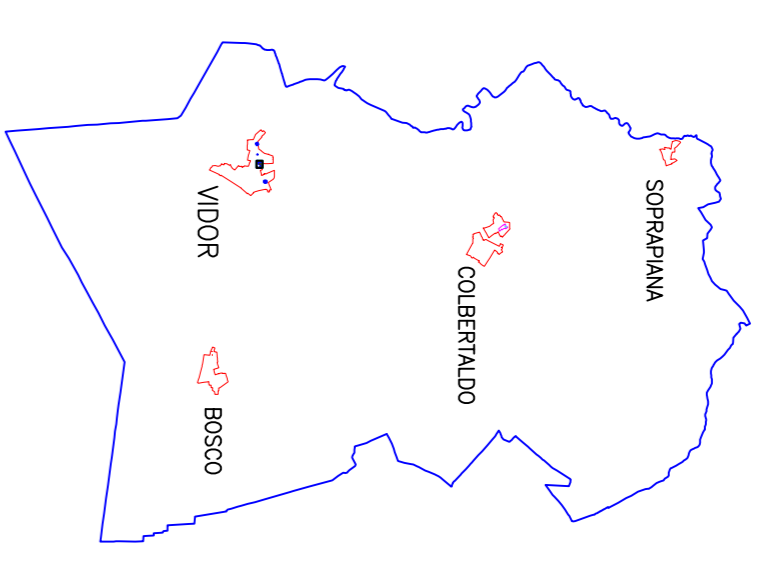

il progettista
ROBINONI Ing. LUIS
il sindaco
il segretario
il responsabile di area

ANNO STESSURA 1992	27 del 29.03.1994
adozione DELIBERAZIONE CONSIGLIO COMUNALE	4952 del 26.09.1995
approvazione DELIBERAZIONE GIUNTA REGIONALE	
ASCRIZIONE 2013 (variate parole ai sensi art. 49 LR 11/2004)	
adozione DELIBERAZIONE CONSIGLIO COMUNALE	24 del 08.07.2013
approvazione DELIBERAZIONE CONSIGLIO COMUNALE	30 del 30.09.2013
Informazione * Dati informativi fig. 1 Allegato Mezzano	

LEGENDA

▭ PERIMETRO CENTRO STORICO


■ AREA A STUDIO

INTERVENTI SULLEDIFICATO


- 1 UNITÀ EDILIZIA
- 2 RISANAMENTO CONSERVATIVO
- 3 RISTRUTTURAZIONE EDILIZIA PARZIALE (O CONTROLATA)
- 4 RISTRUTTURAZIONE EDILIZIA
- 5 DEMOLIZIONE E RICOSTRUZIONE
- 6 DEMOLIZIONE SENZA RICOSTRUZIONE
- 7 TRASFORMAZIONE FABBRICATI ESISTENTI - SEDIME (inquinabilità coperta realizzata)
- 8 NUOVE COSTRUZIONI - SEDIME (inquinabilità coperta realizzata)
- 9 AREA DI INTERVENTO SOGGETTO A S.U.A.P. APPROVATO CON DDC N. 15 DEL 16.02.2013
- 10 INTERVENTO SOGGETTO A S.U.A.P. APPROVATO CON DDC N. 15 DEL 16.02.2013

PRESCRIZIONI EDILIZIE PARTICOLARI


- ▣ Per unità edilizia accorpata ad altre
 - RICOSTRUZIONE SU SEDIME PREFISSATO
 - ▲ RICOSTRUZIONE SU SEDIME PREFISSATO E CONTROLLO RECIPROCO VOLUMETRICO
 - RICOSTRUZIONE SU MEDIO SEDIME
 - Per unità edilizia isolata
 - U RICOSTRUZIONE SU SEDIME PREFISSATO E ALTEZZA PARI A 3,20 mt.
 - ◇ RICOSTRUZIONE SU SEDIME PREFISSATO E ALTEZZA PARI A 5,50 mt.
 - * RICOSTRUZIONE SU SEDIME PREFISSATO E ALTEZZA PARI A 7,50 mt.
 - (SOLAMENTE PER IL CENTRO STORICO DI VIDOR)
- CARATTERISTICHE DEGLI INTERVENTI**
- ▭ PASSAGGIO PEDONALI
 - ▭ PIAZZE PEDONALI
 - ▭ PERCORSI PEDONALI
 - ▭ PISTE CICLABILI

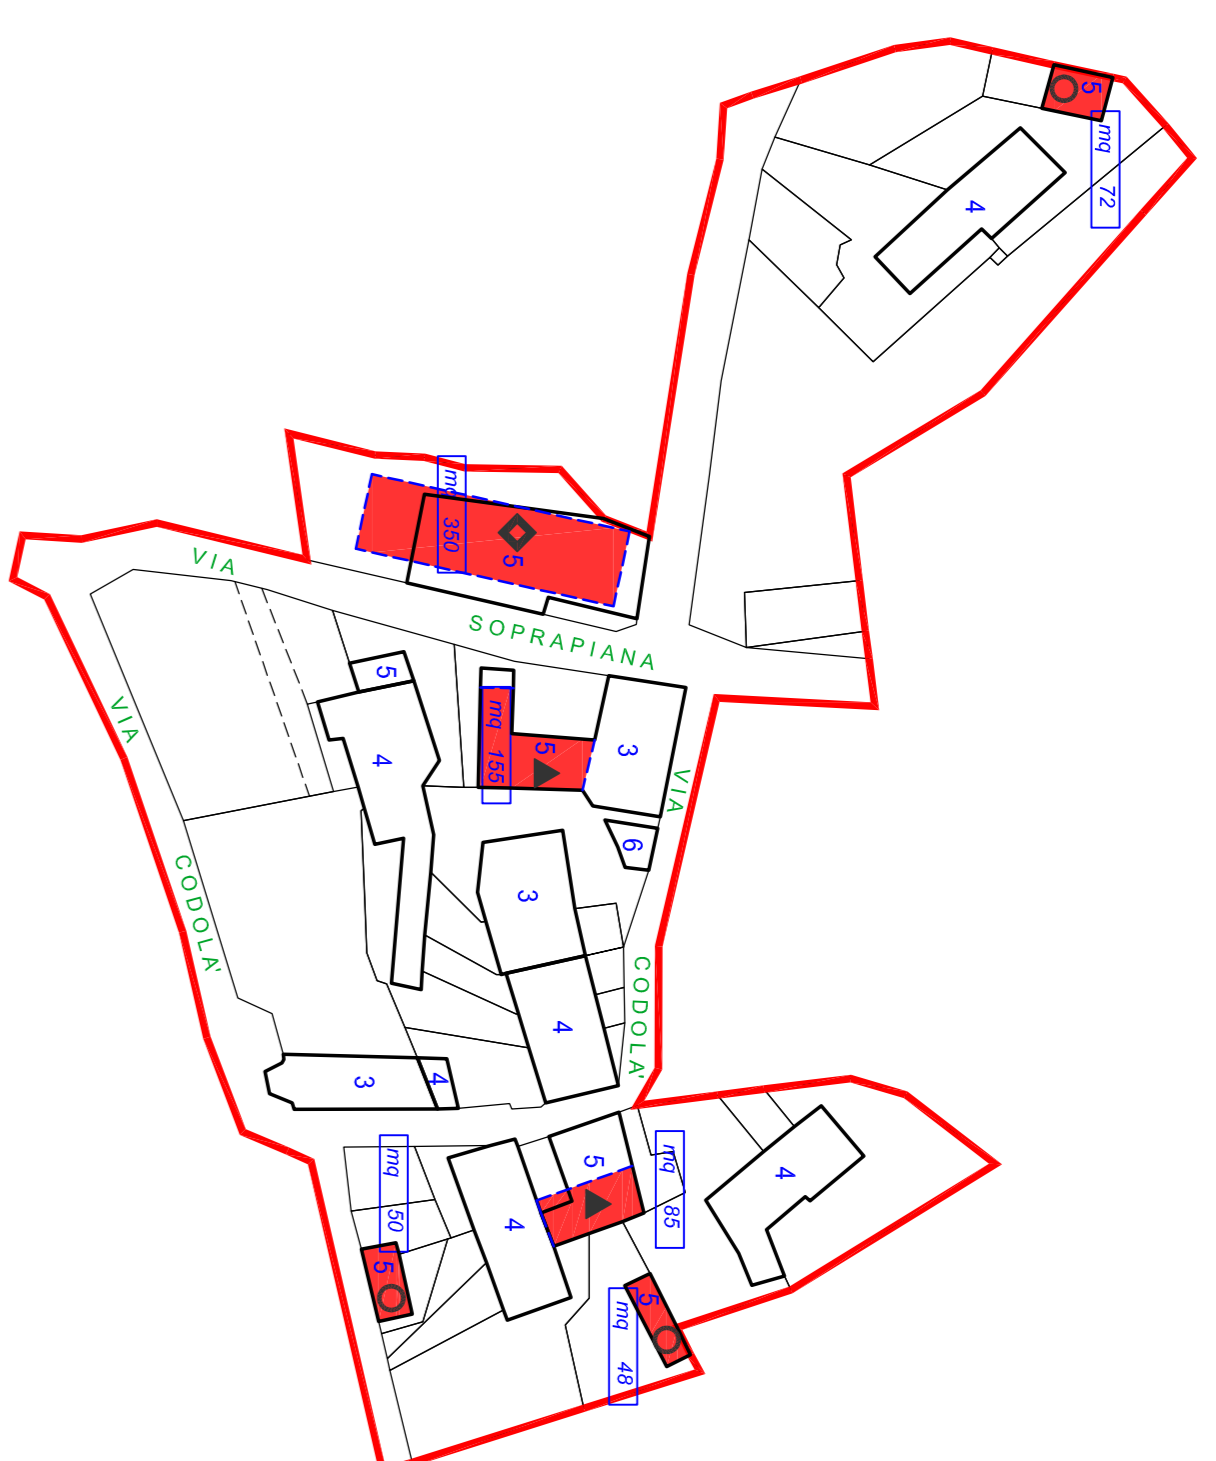

SOPRAPIANA

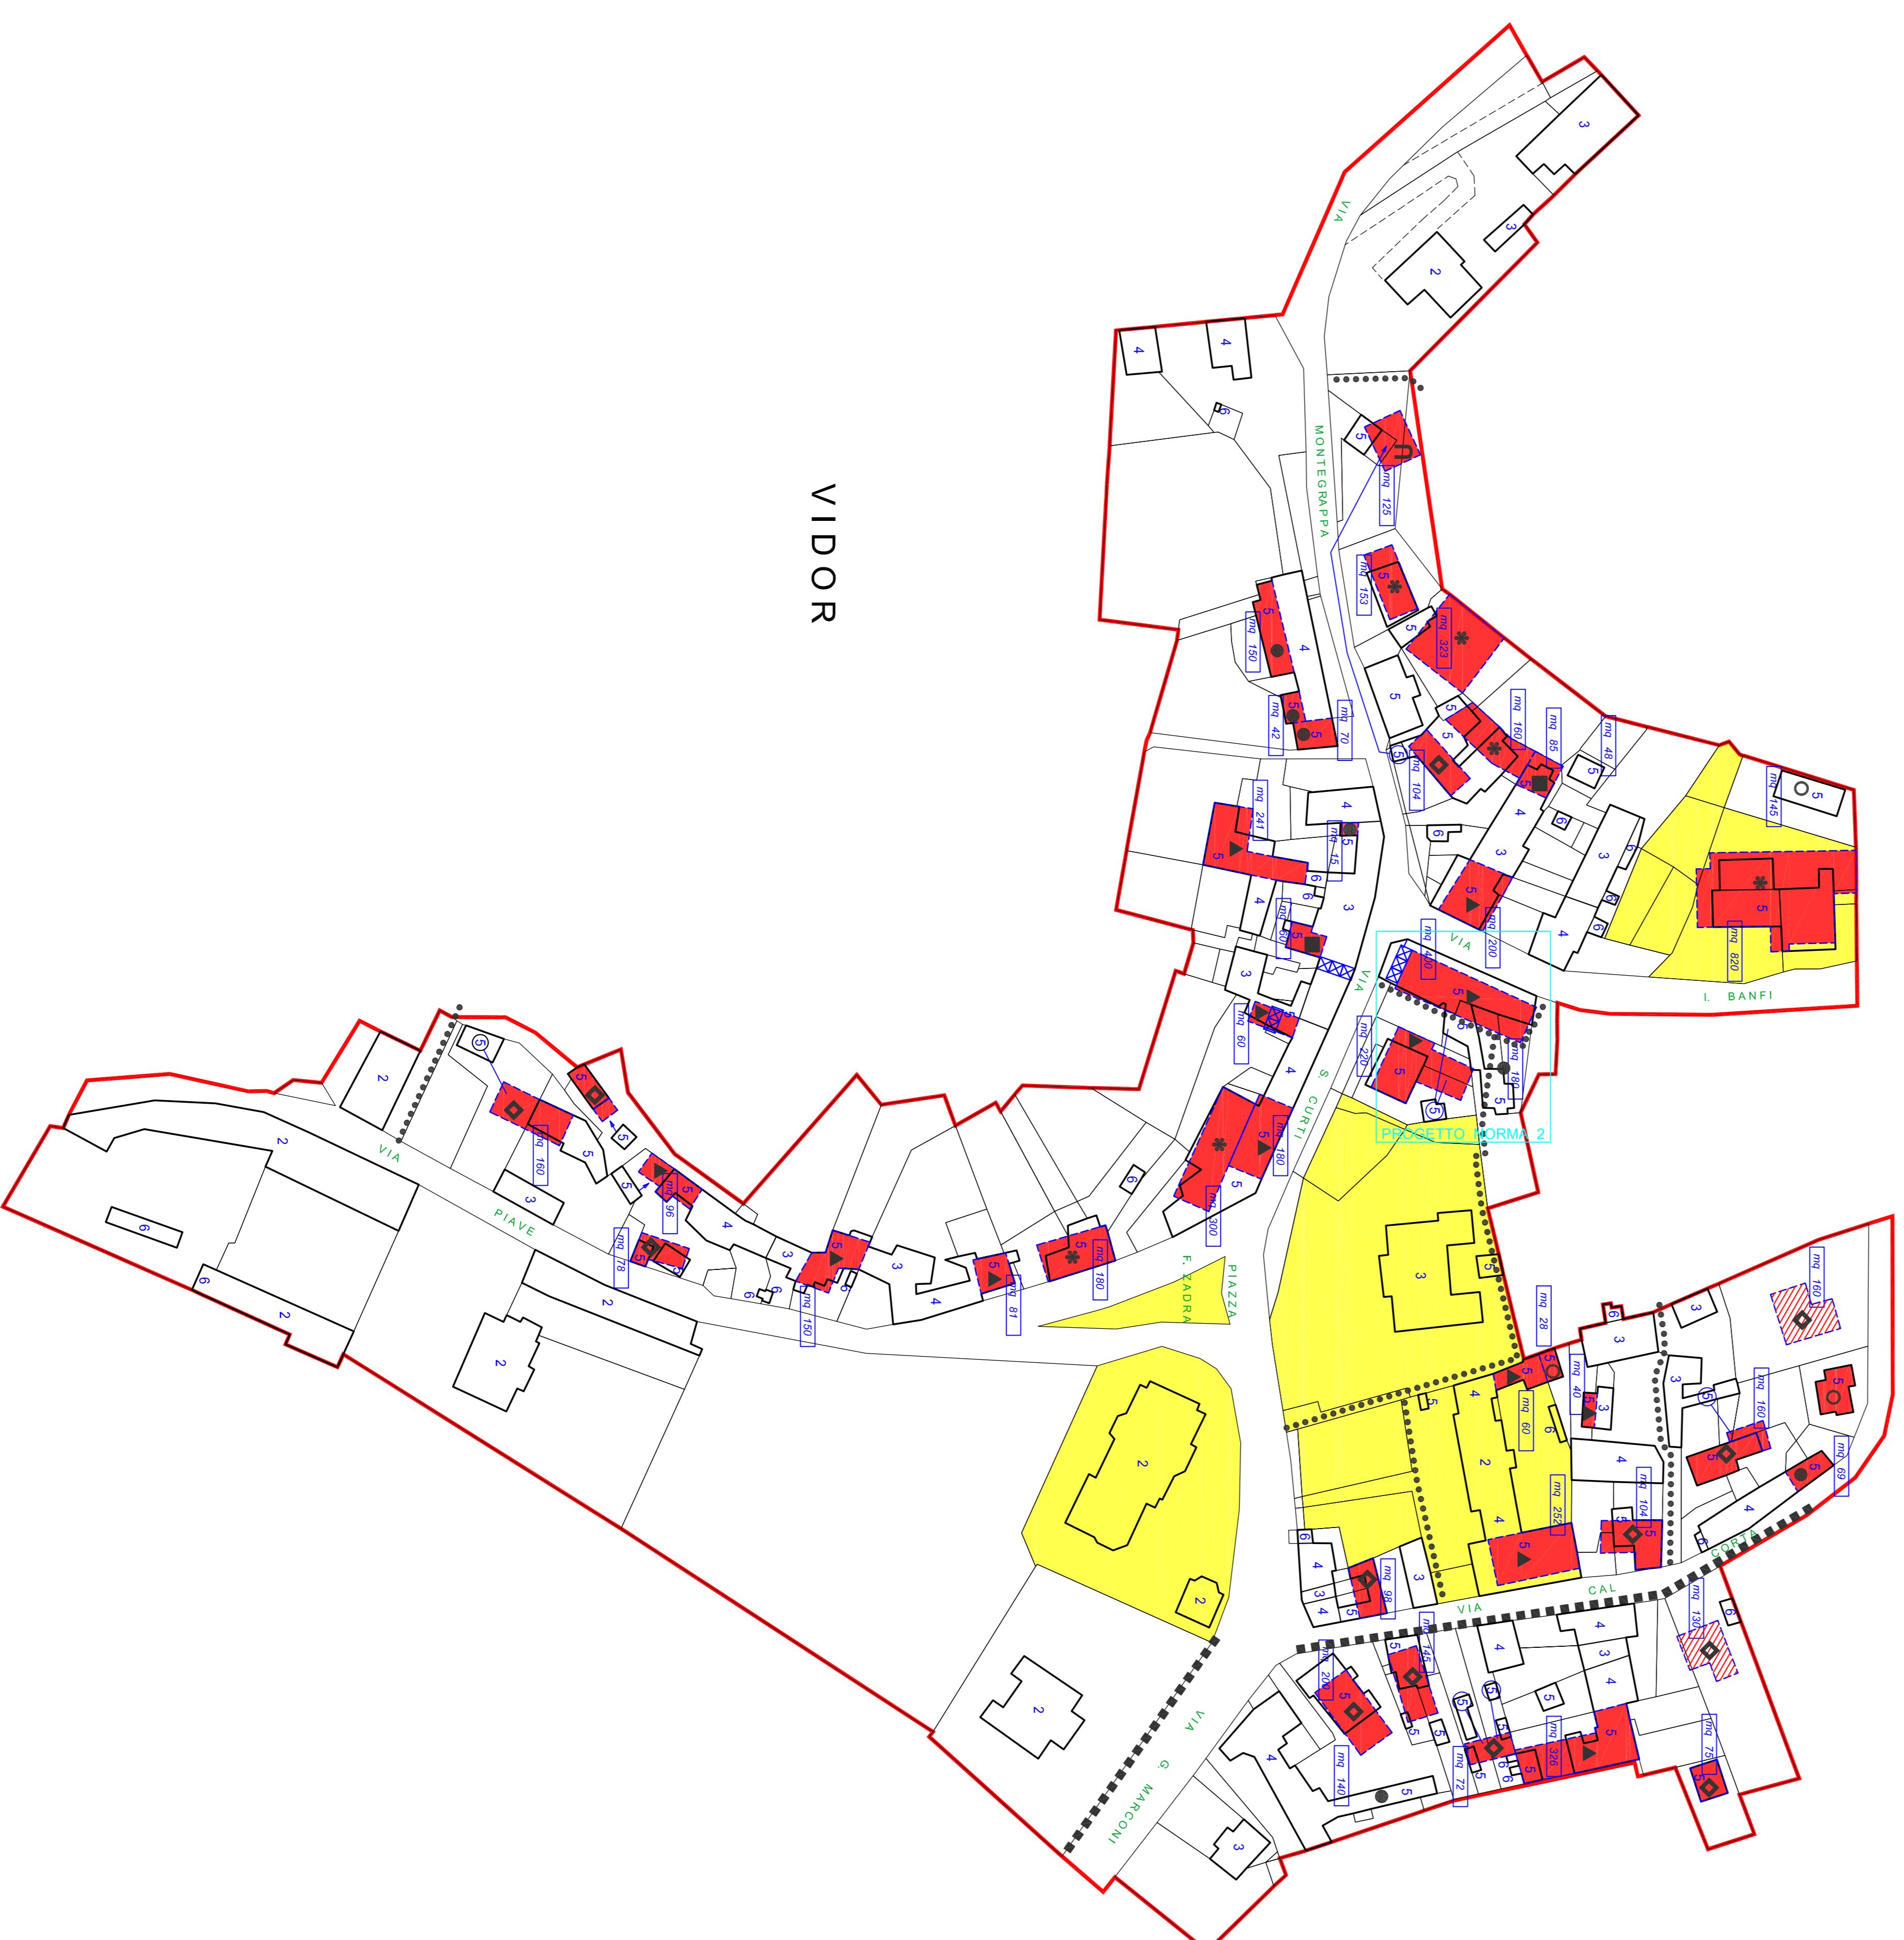

VIDOR

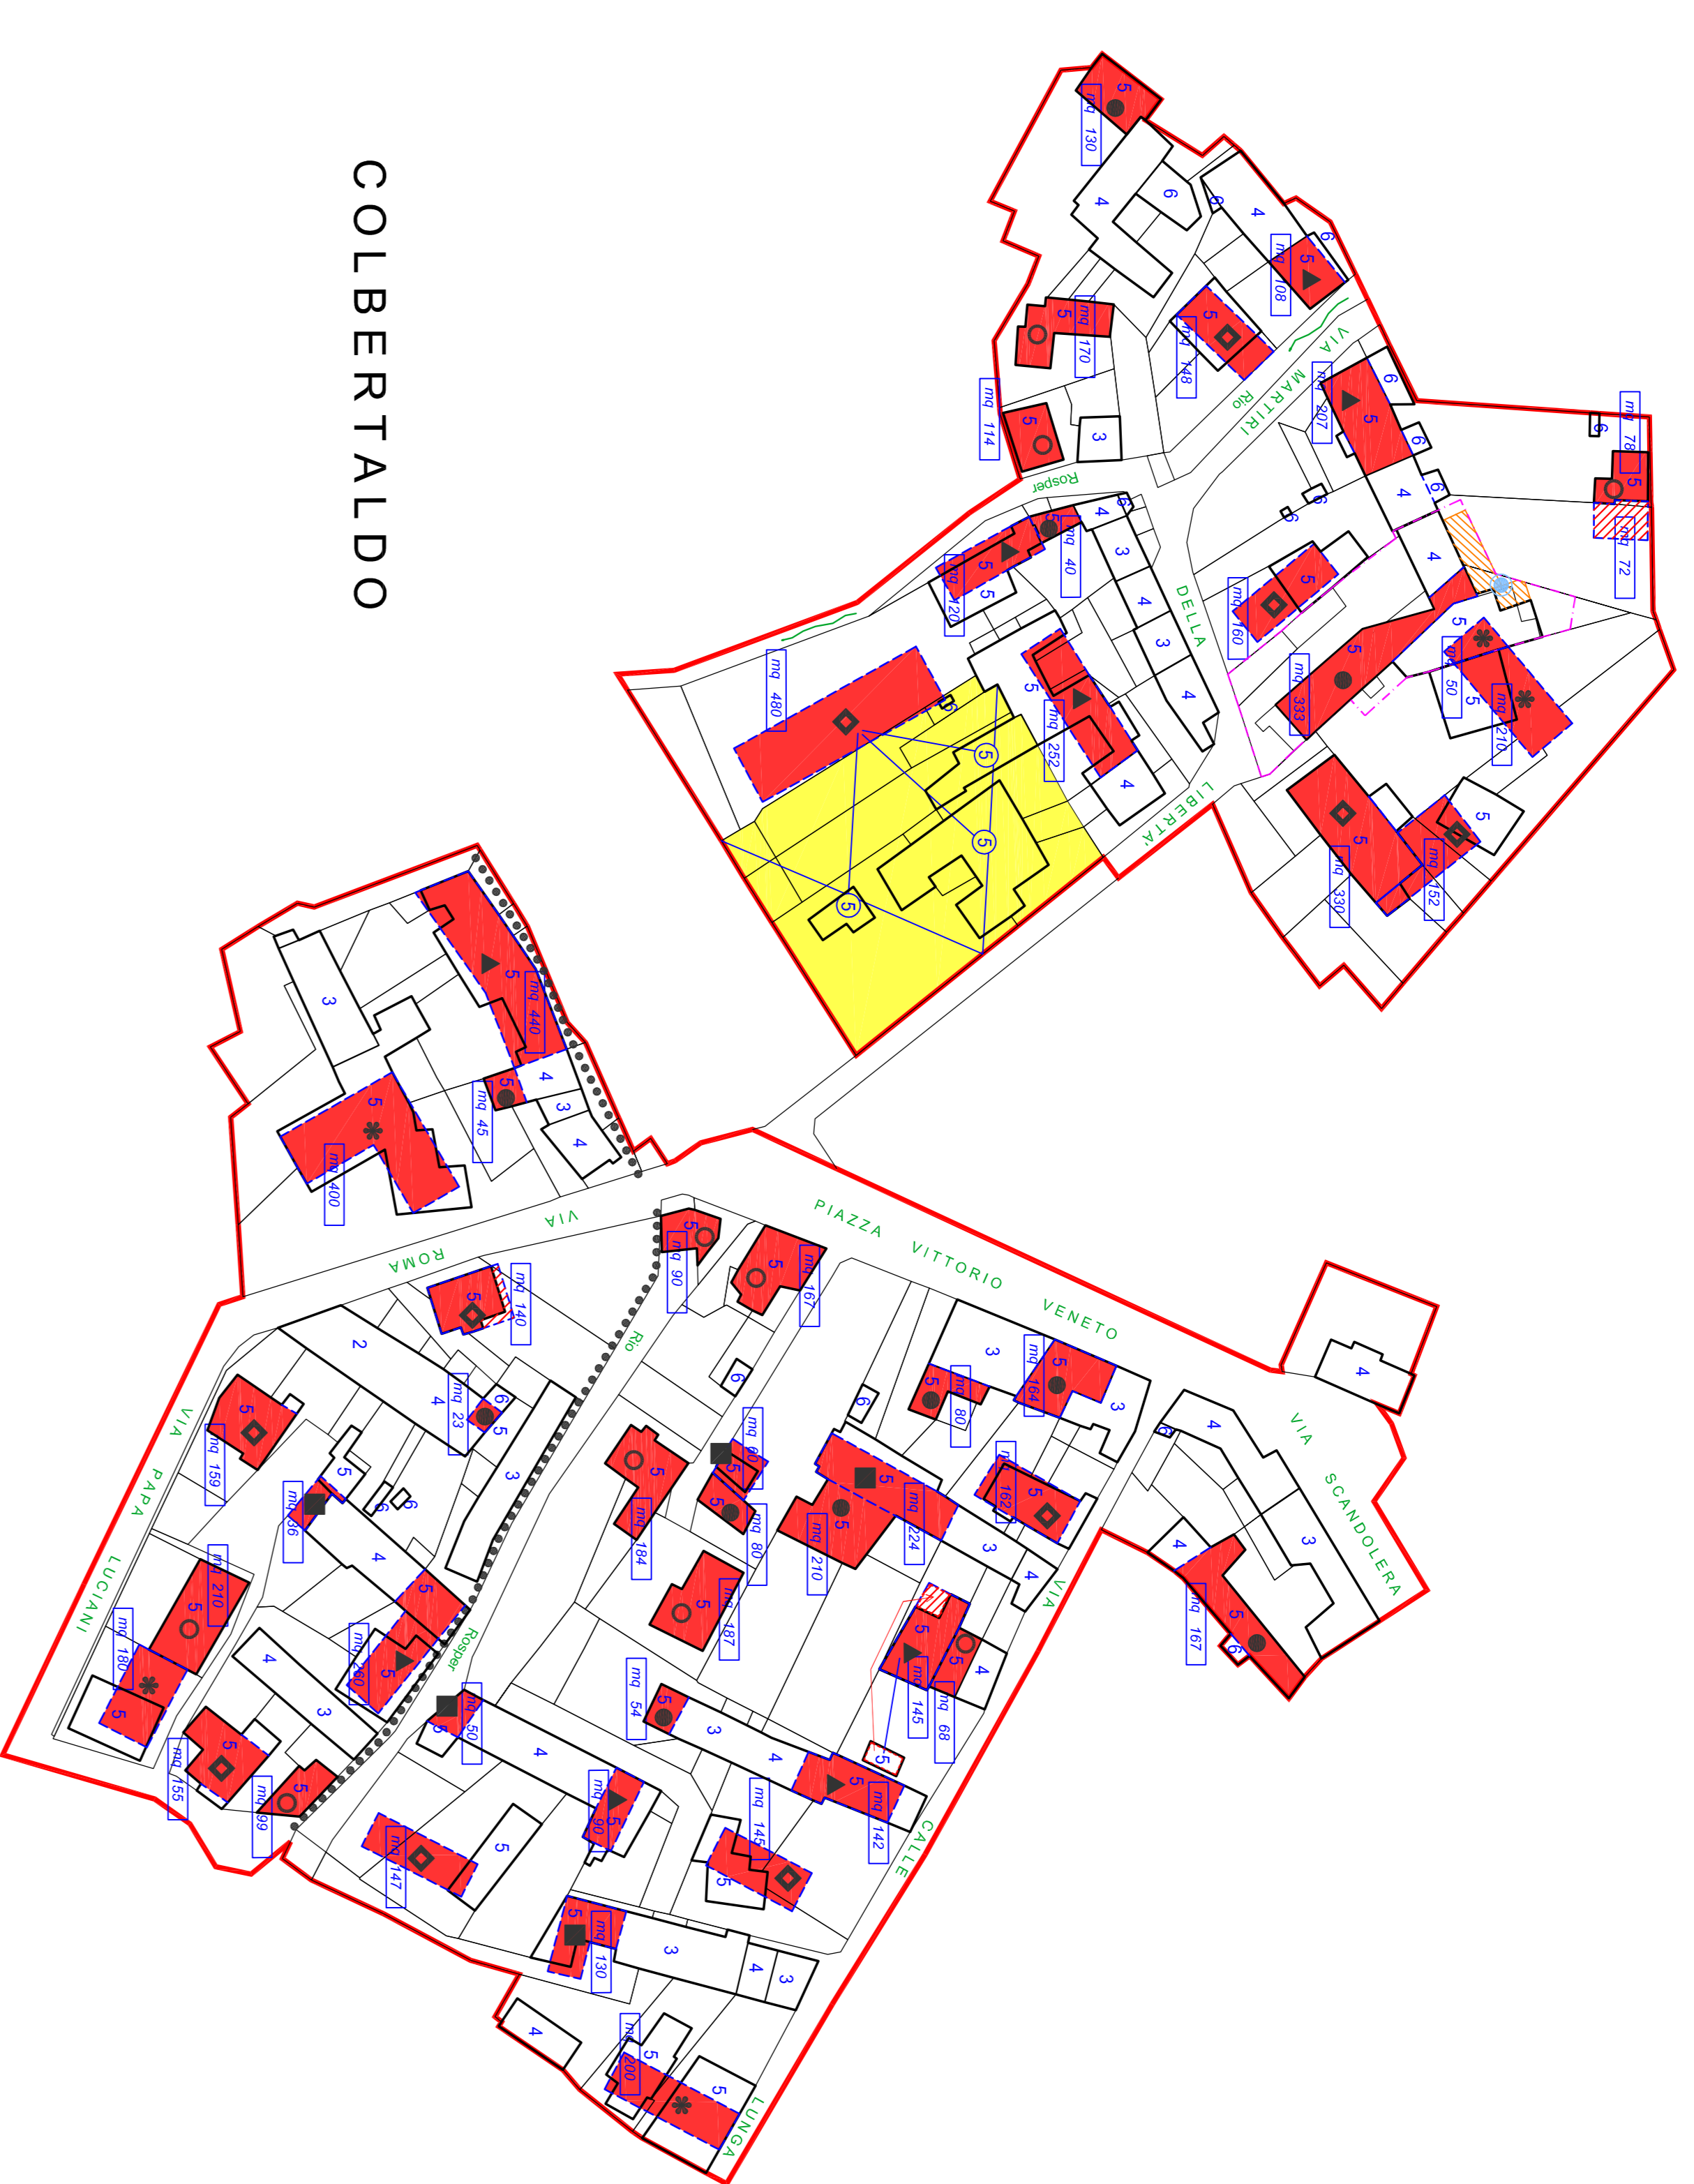

COLBERTALDO



BOSCO